




PLAN DU THÉÂTRE LE VIEUX SAGE

A L'ÉCHELLE AVEC POSITIONNEMENT DES EXTINCTEURS ET SORTIES DE SECOURS

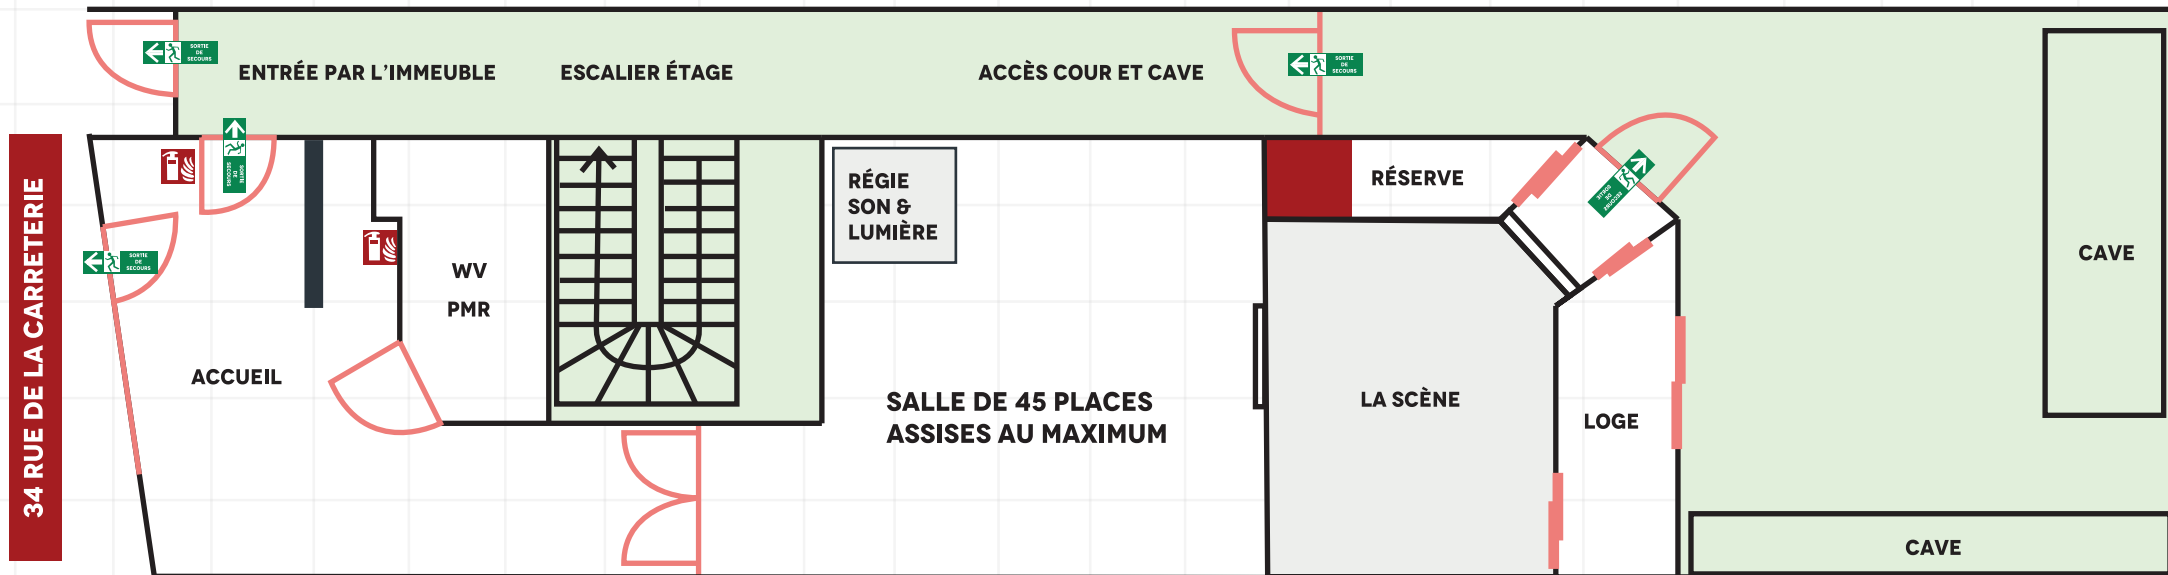

34 RUE DE LA CARRETERIE

1 CARREAU = 1 MÈTRE